


Spezielle Bestimmungen der Glattwerk AG

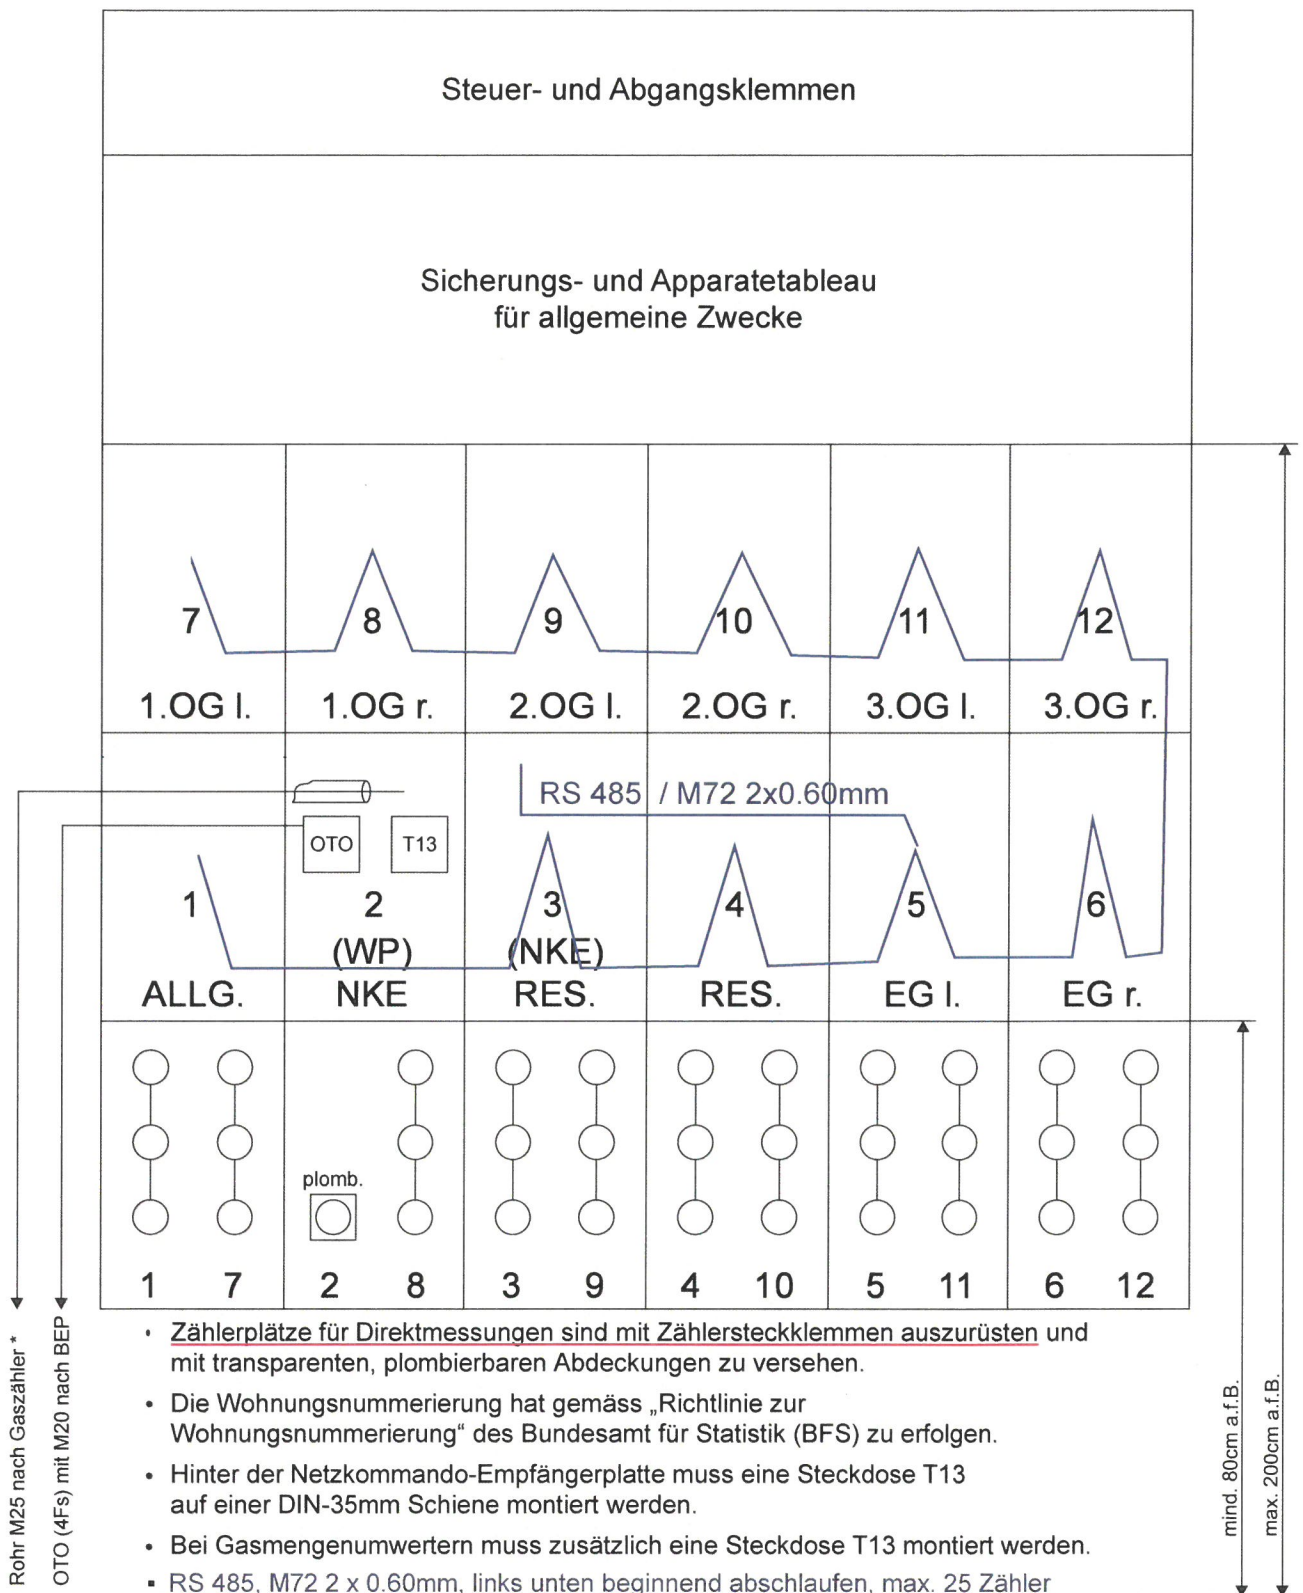

- Zählerplätze für Direktmessungen sind mit Zählersteckklemmen auszurüsten und mit transparenten, plombierbaren Abdeckungen zu versehen.
- Die Wohnungsnummerierung hat gemäss „Richtlinie zur Wohnungsnummerierung“ des Bundesamt für Statistik (BFS) zu erfolgen.
- Hinter der Netzkommando-Empfängerplatte muss eine Steckdose T13 auf einer DIN-35mm Schiene montiert werden.
- Bei Gasmengenumwertern muss zusätzlich eine Steckdose T13 montiert werden.
- RS 485, M72 2 x 0.60mm, links unten beginnend abschlaufen, max. 25 Zähler

* falls vorhanden Die Schlaufe muss ab Durchführung mind. 200mm lang sein. Hinter der Apparatetafel ist eine Reserveschleife vorzusehen.